



VOORGEVEL -zuidwest-




RECHTER ZIJGEVEL -zuidoost-



ACHTERGEVEL -noordoost-



LINKER ZIJGEVEL -noordwest-

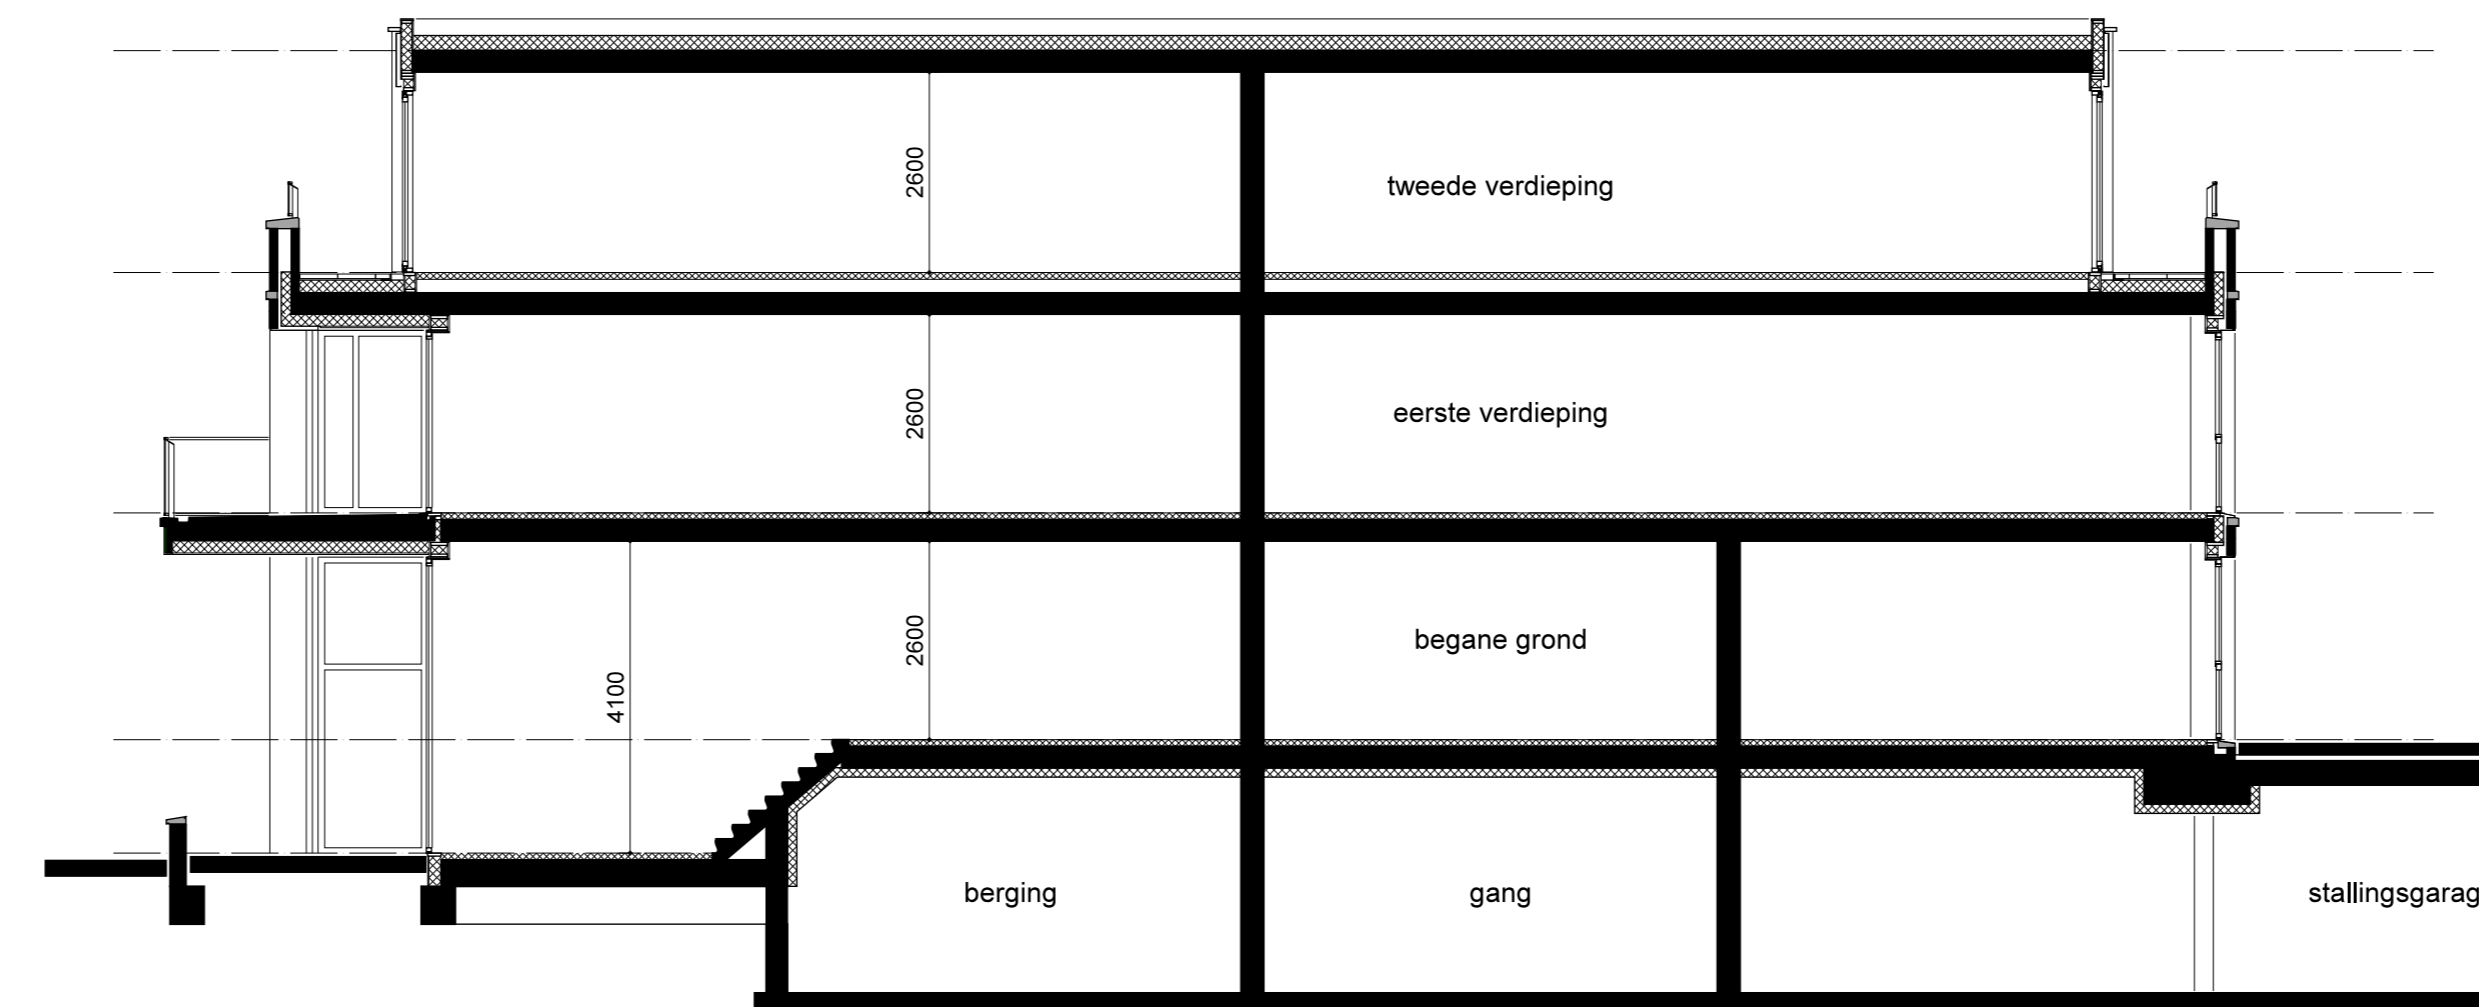

DOORSNEDE

