


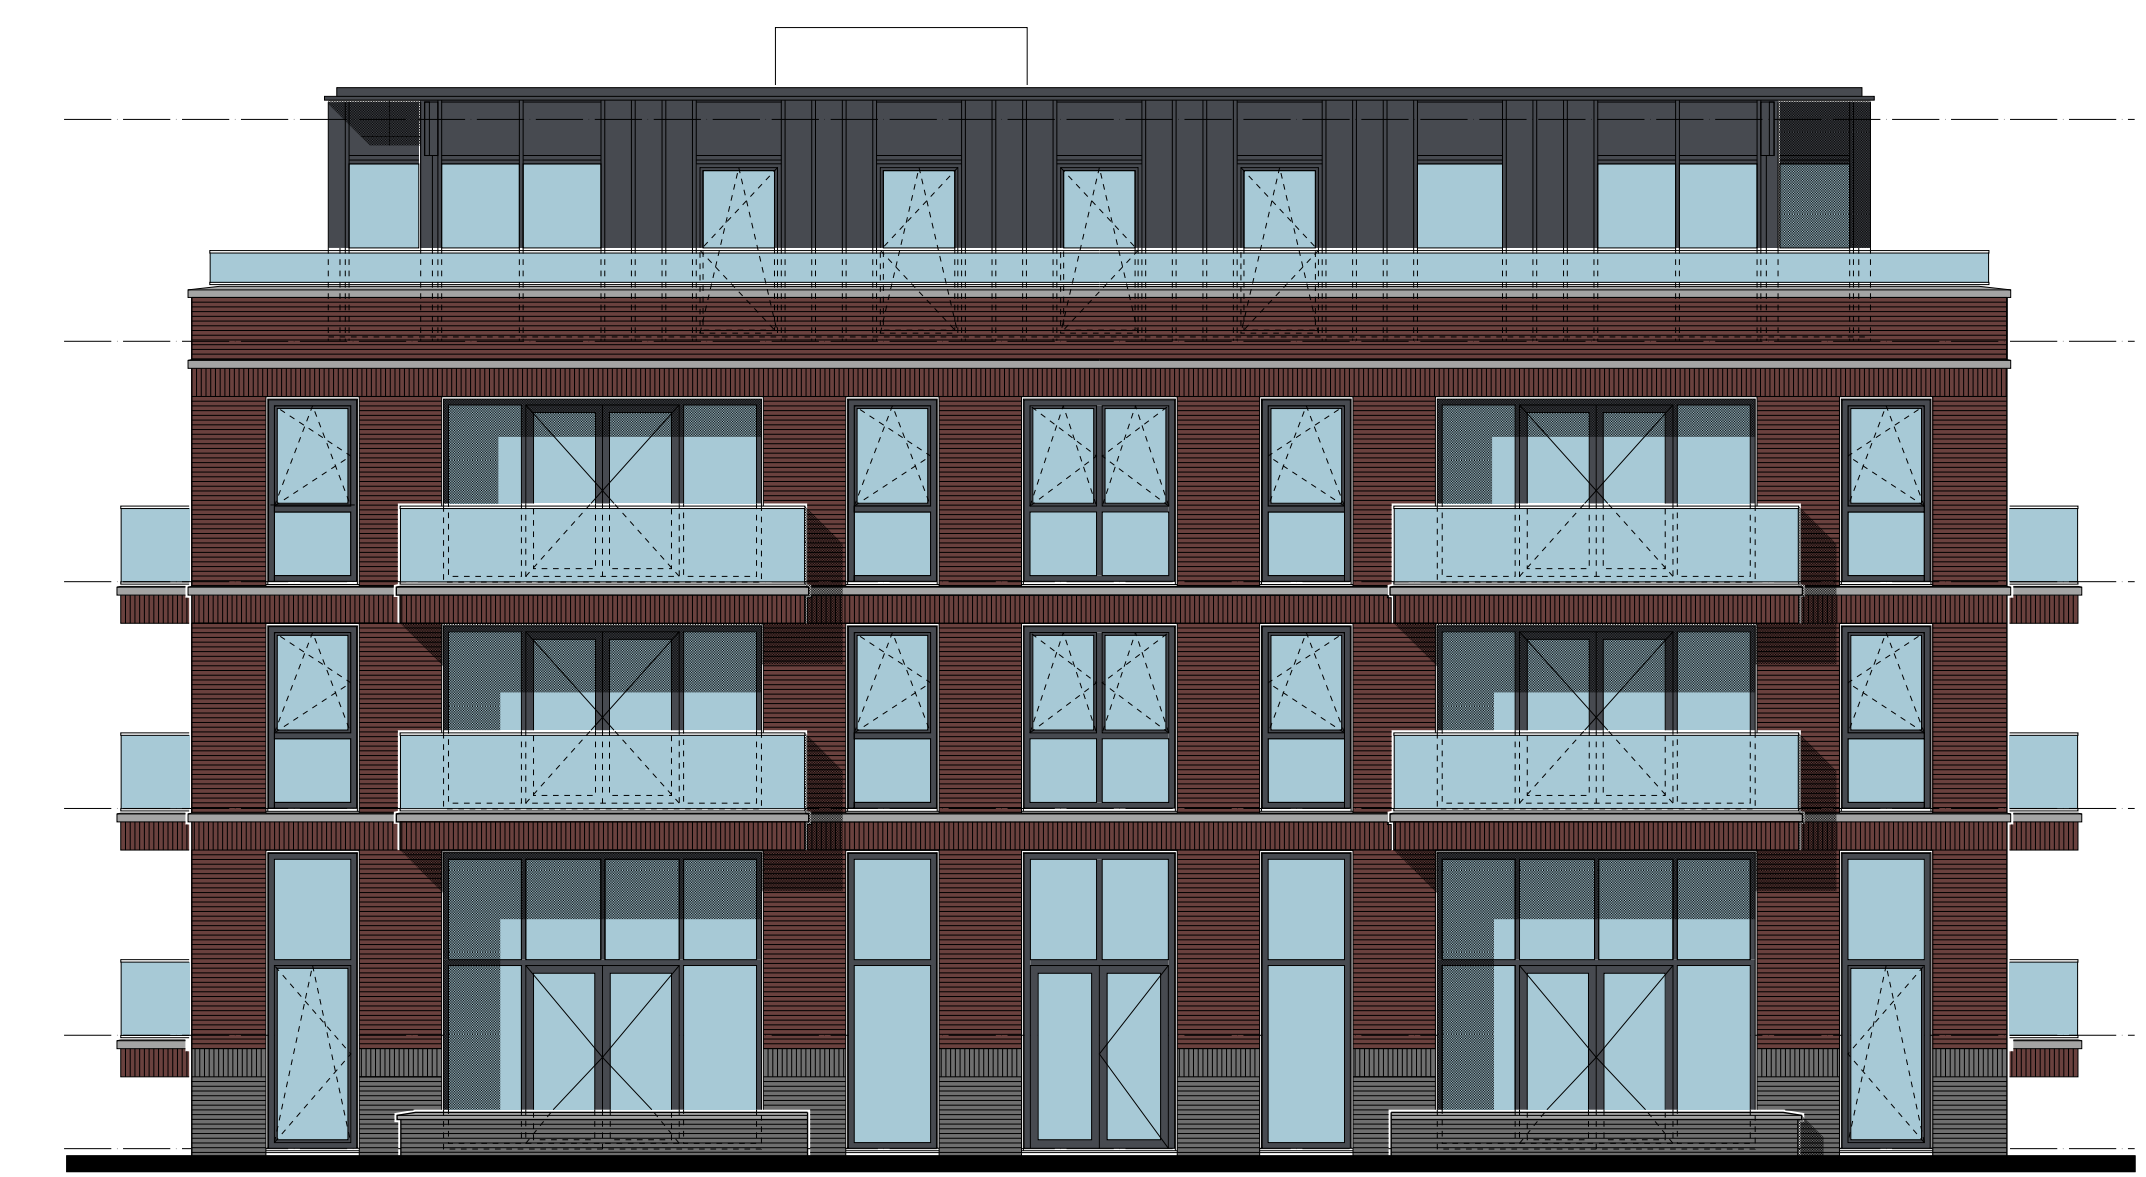


VOORGEVEL -zuidoost-




RECHTER ZIJGEVEL -noordoost-



ACHTERGEVEL -noordwest-

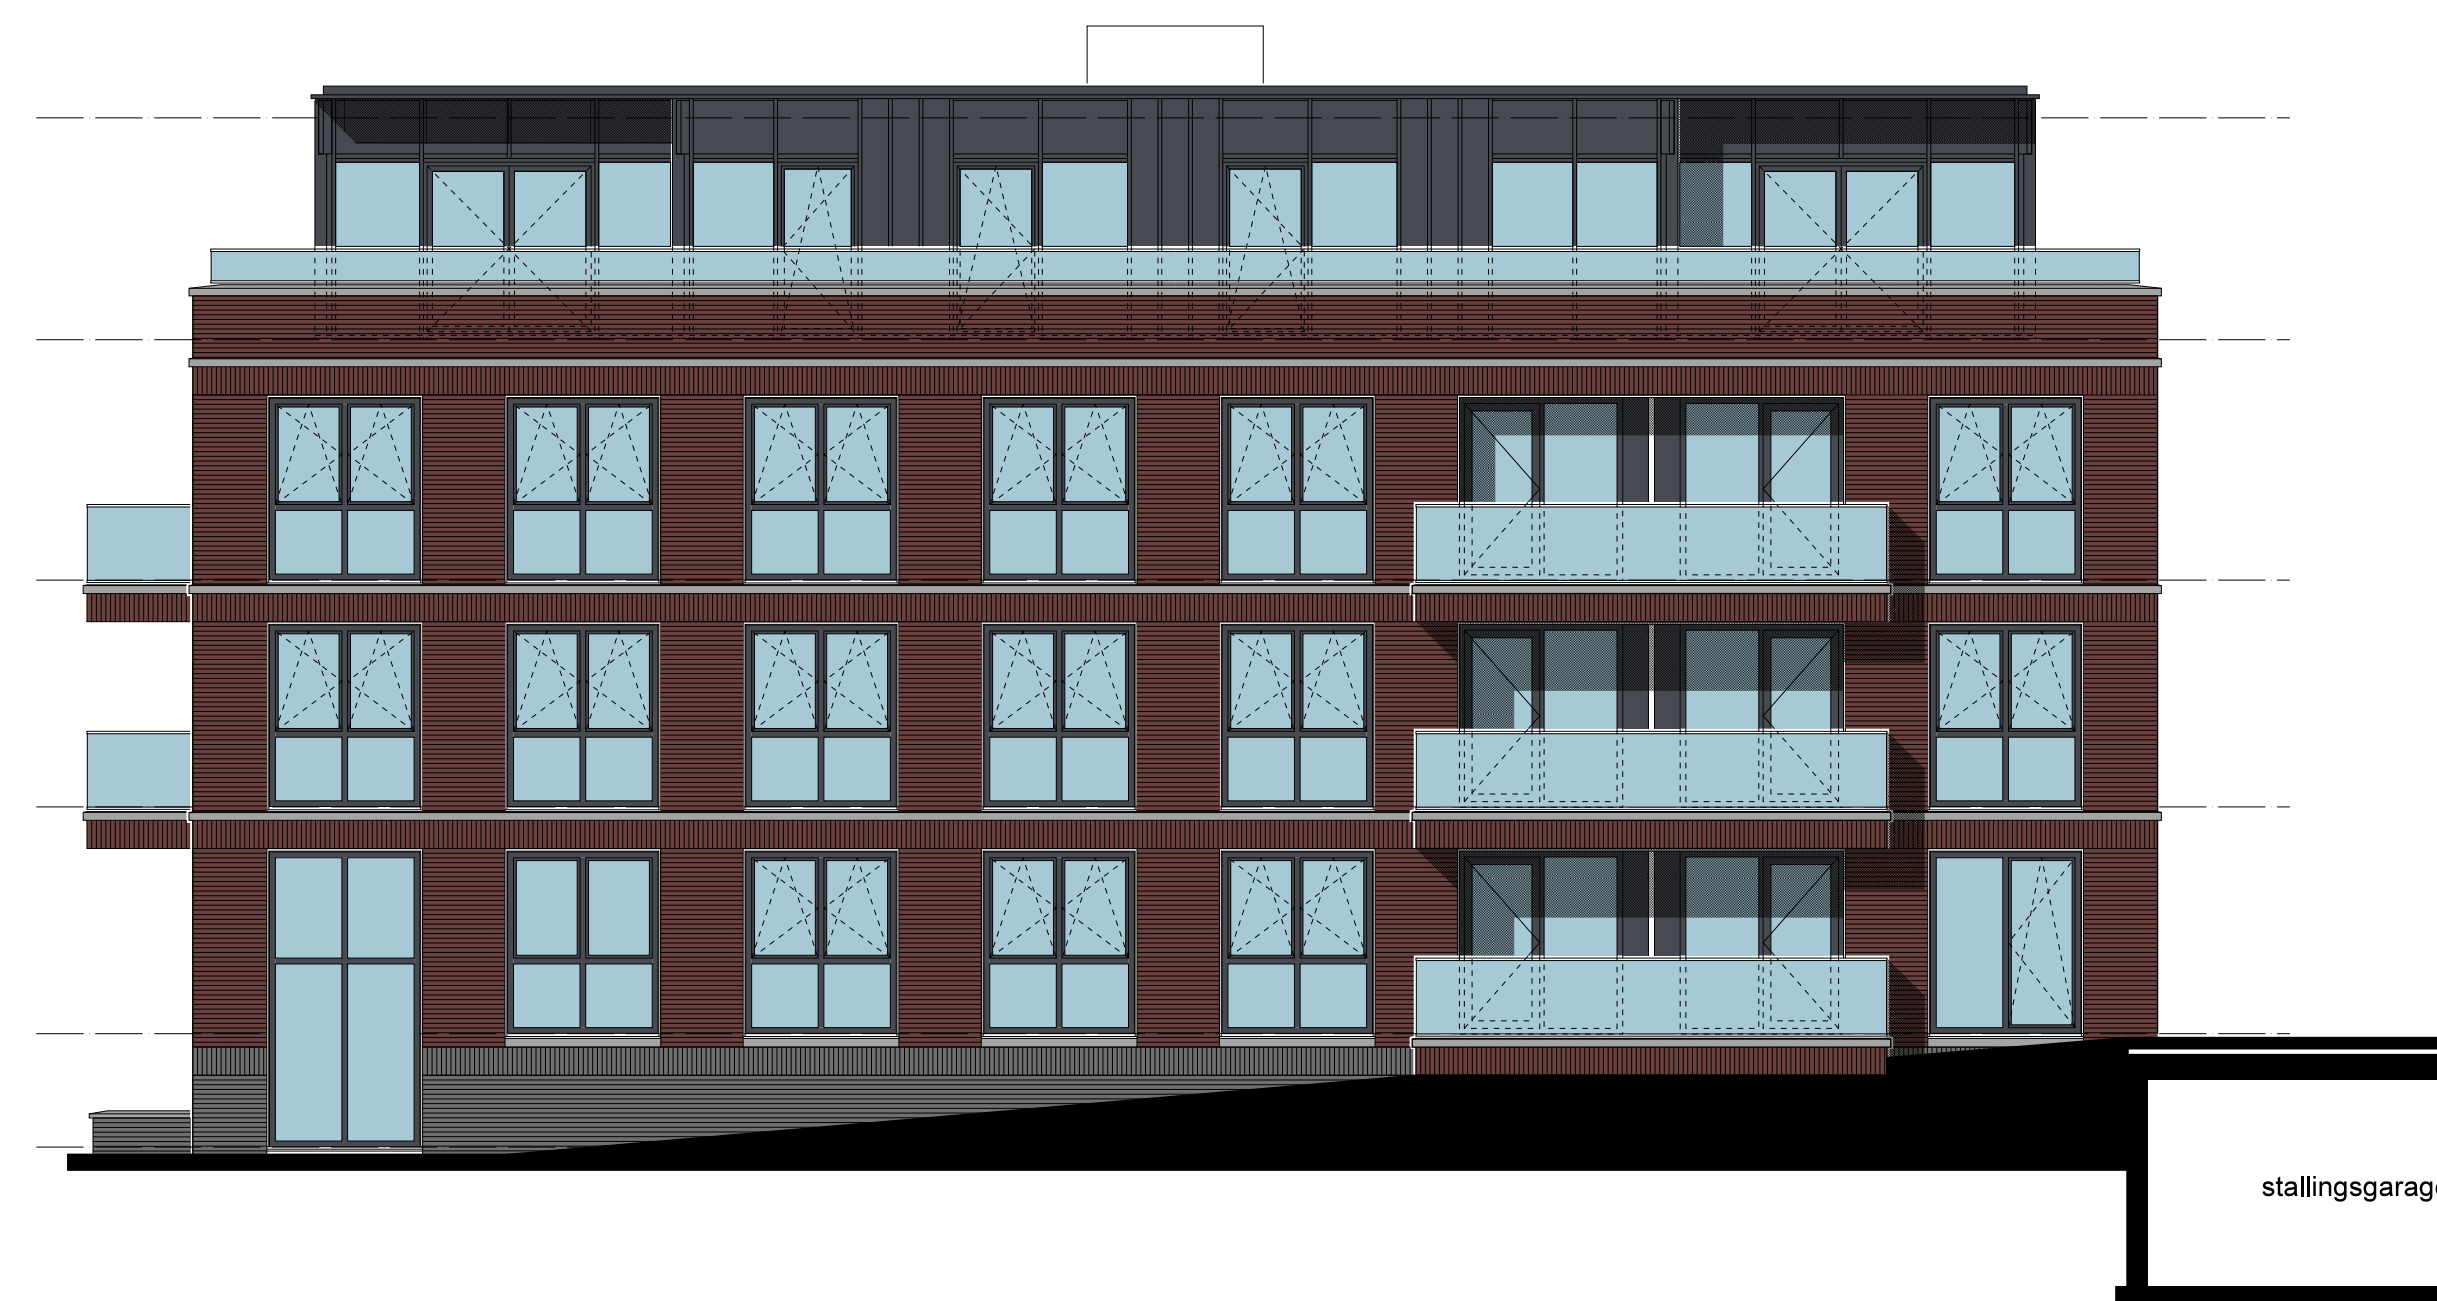

LIKER ZIJGEVEL -zuidwest-

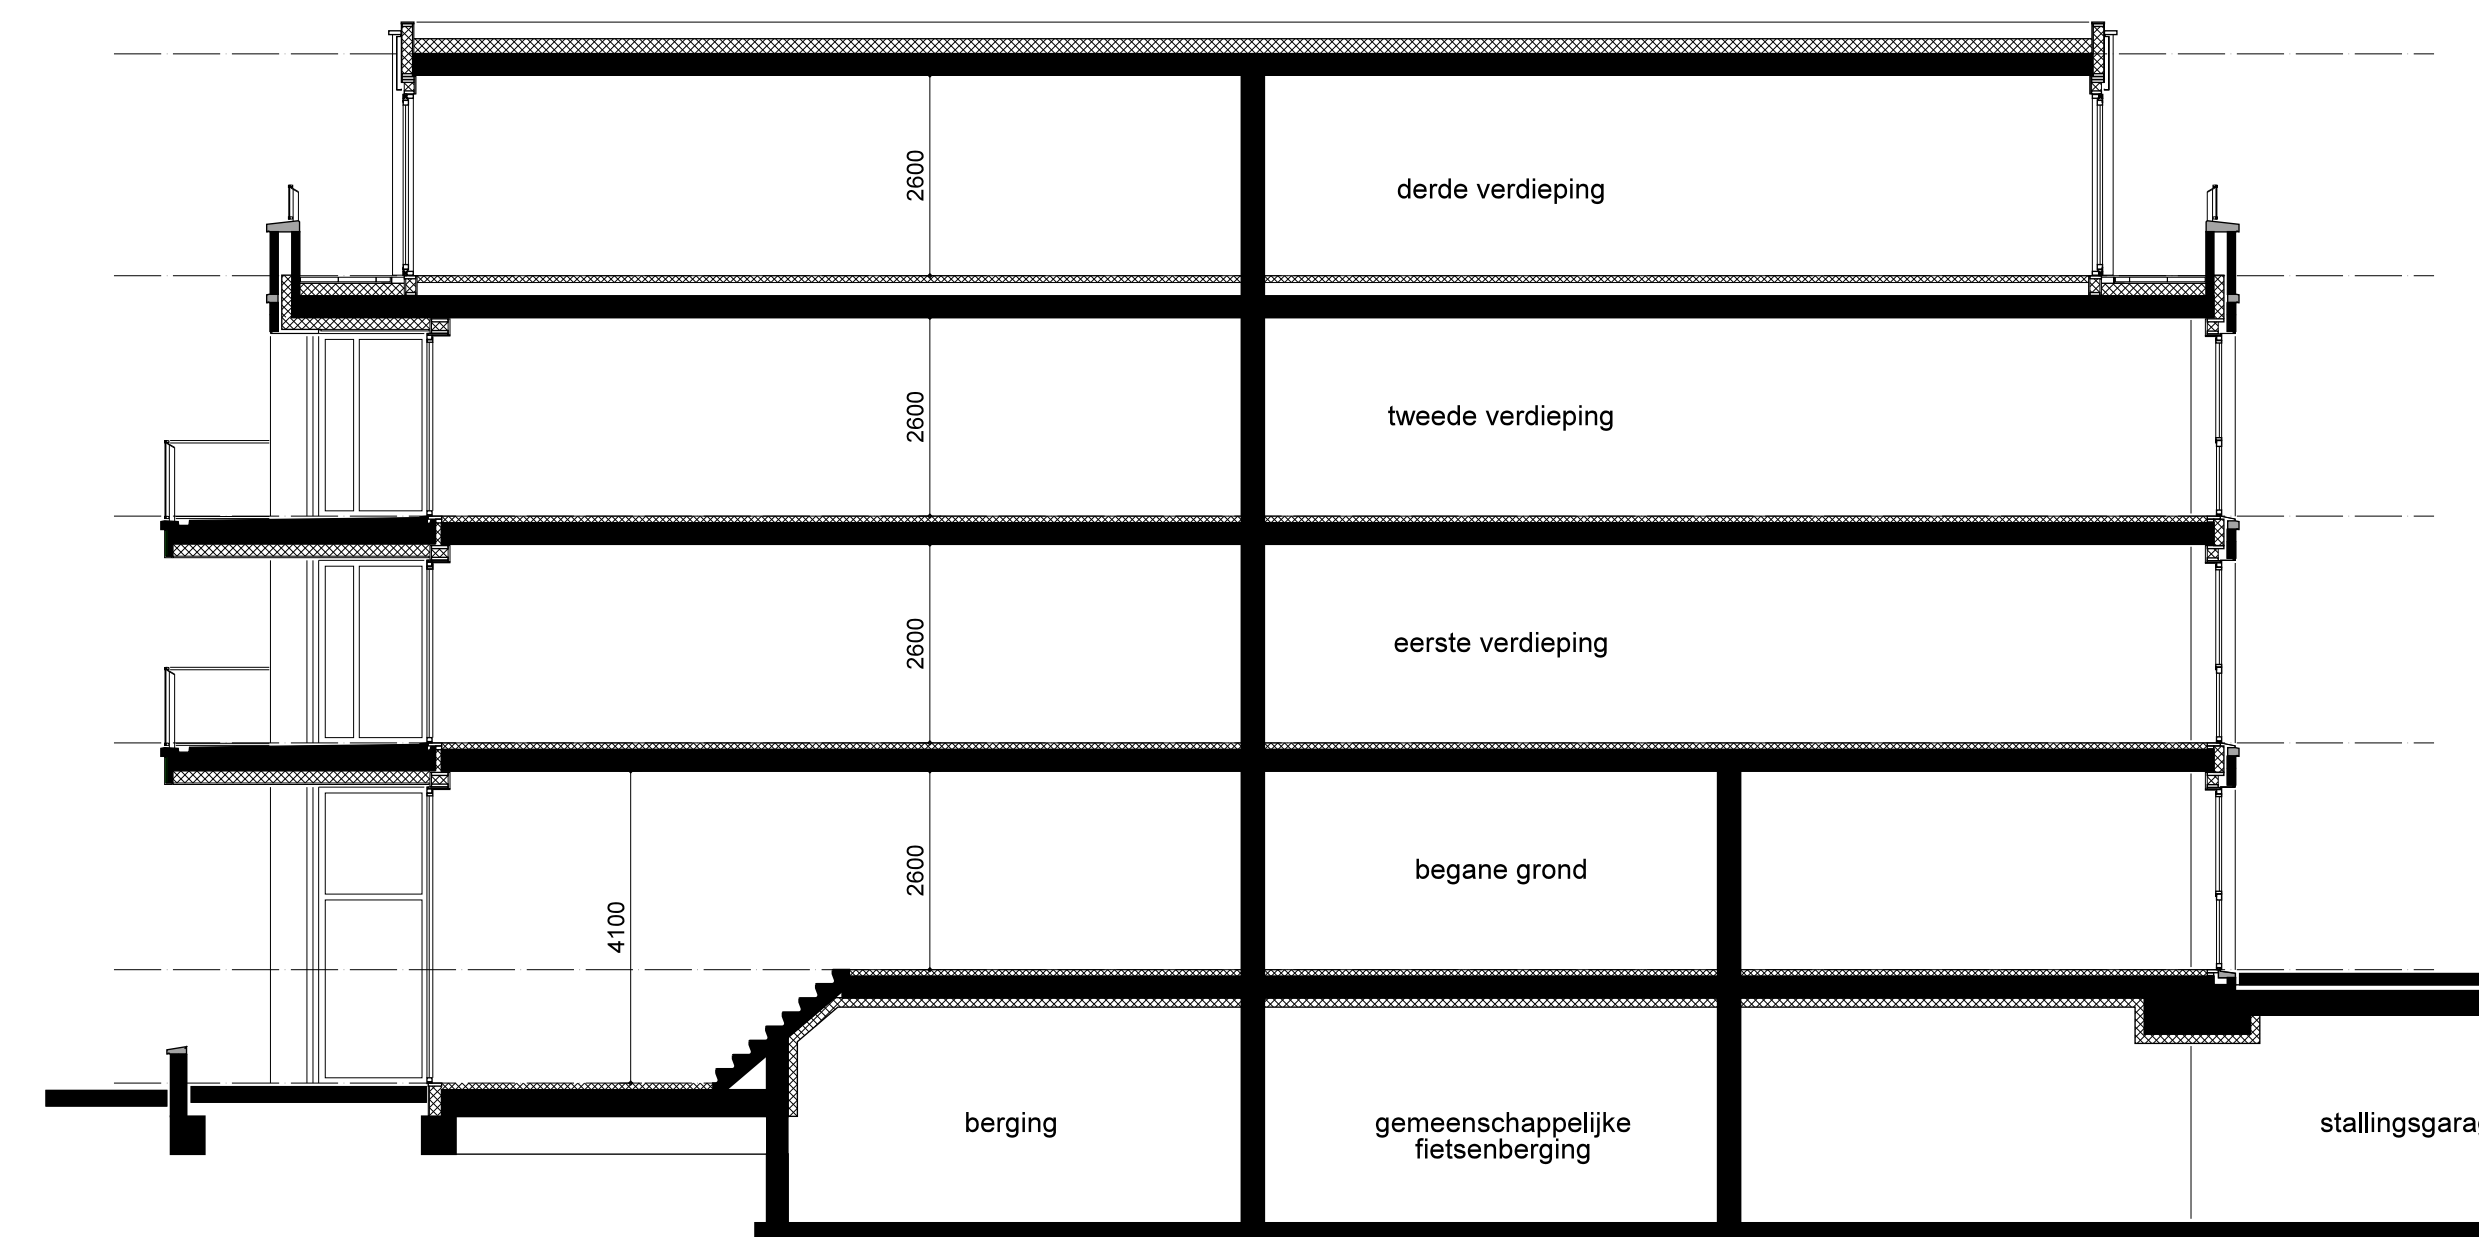

DOORSNEDE

