



VOORGEVEL -noordoost-




RECHTER ZIJGEVEL -noordwest-



ACHTERGEVEL -zuidwest-



LINKER ZIJGEVEL -zuidoost-

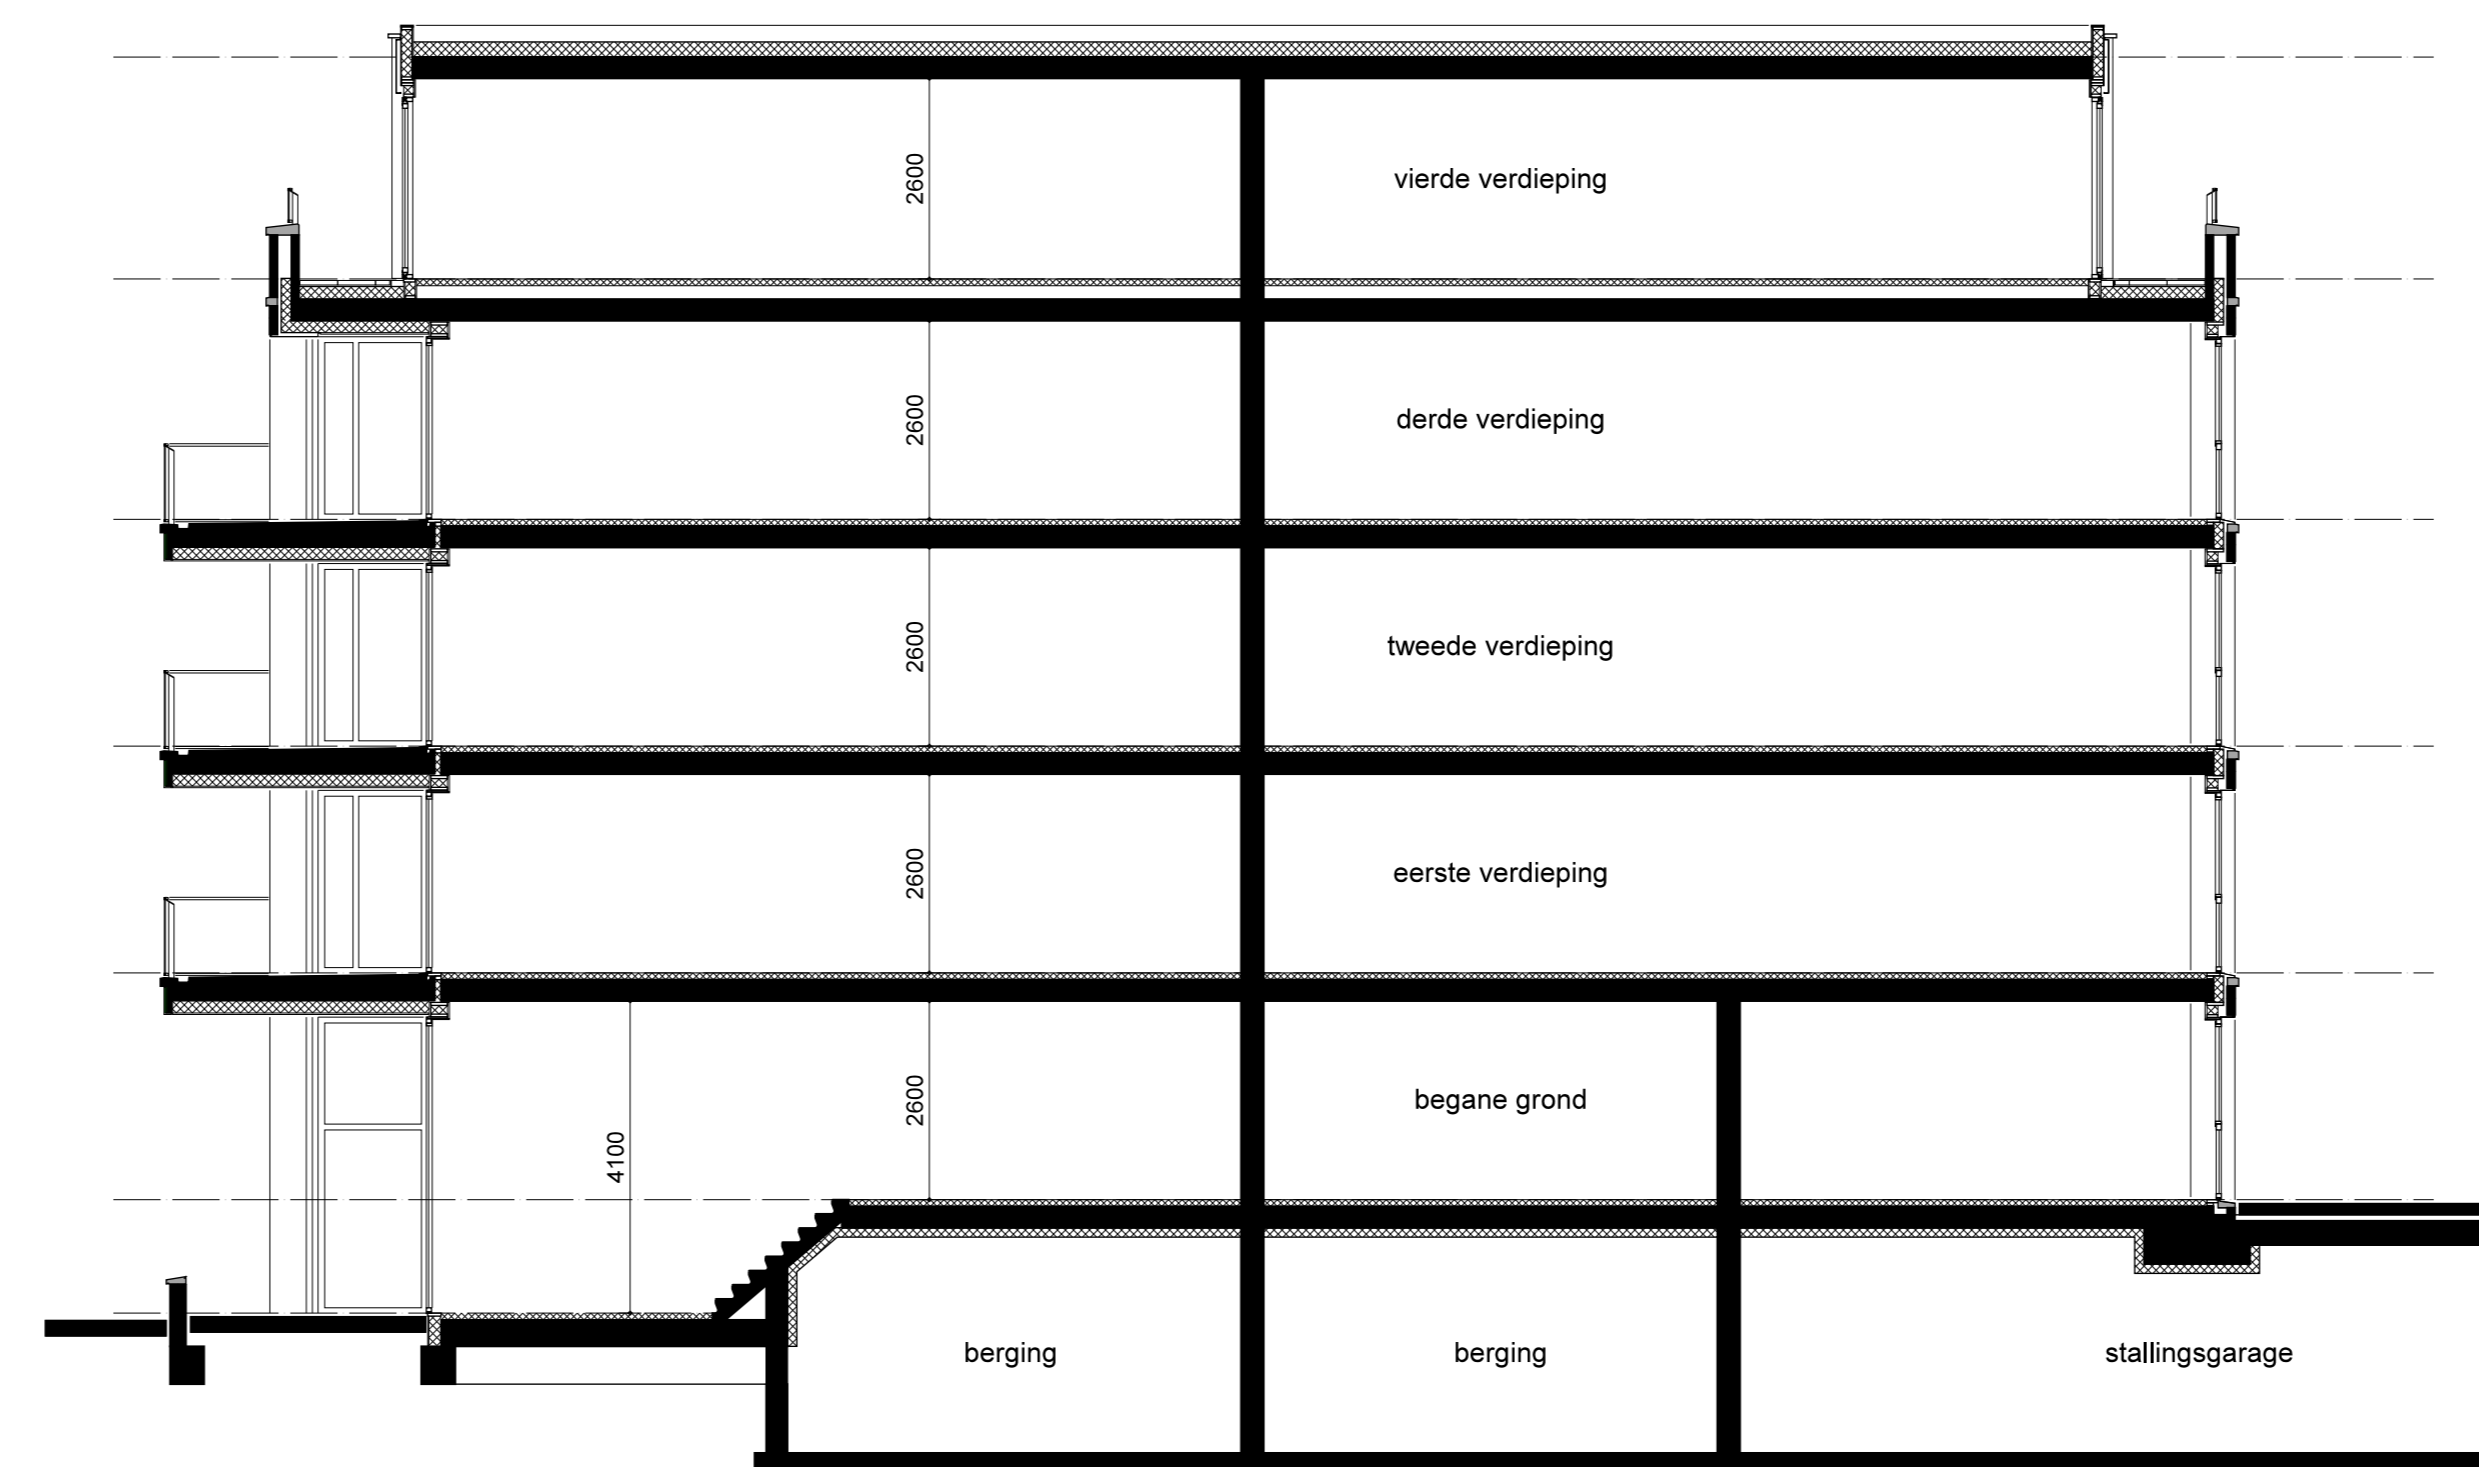

DOORSNEDE

